



קומות 7, 11, 12, 13, 20

דגם A3

שטח דירה מ"ר 156 APARTMENT AREA SQM

שטח מרפסת מ"ר 19.50 TERRACE AREA SQM

מערב-דרום-מזרח WEST-SOUTH-EAST

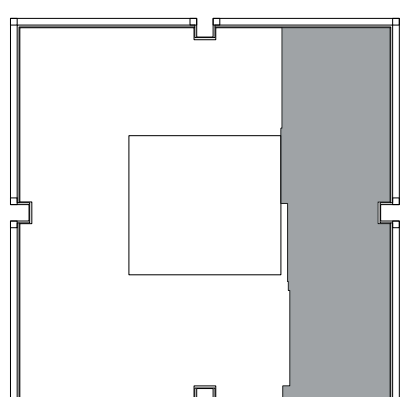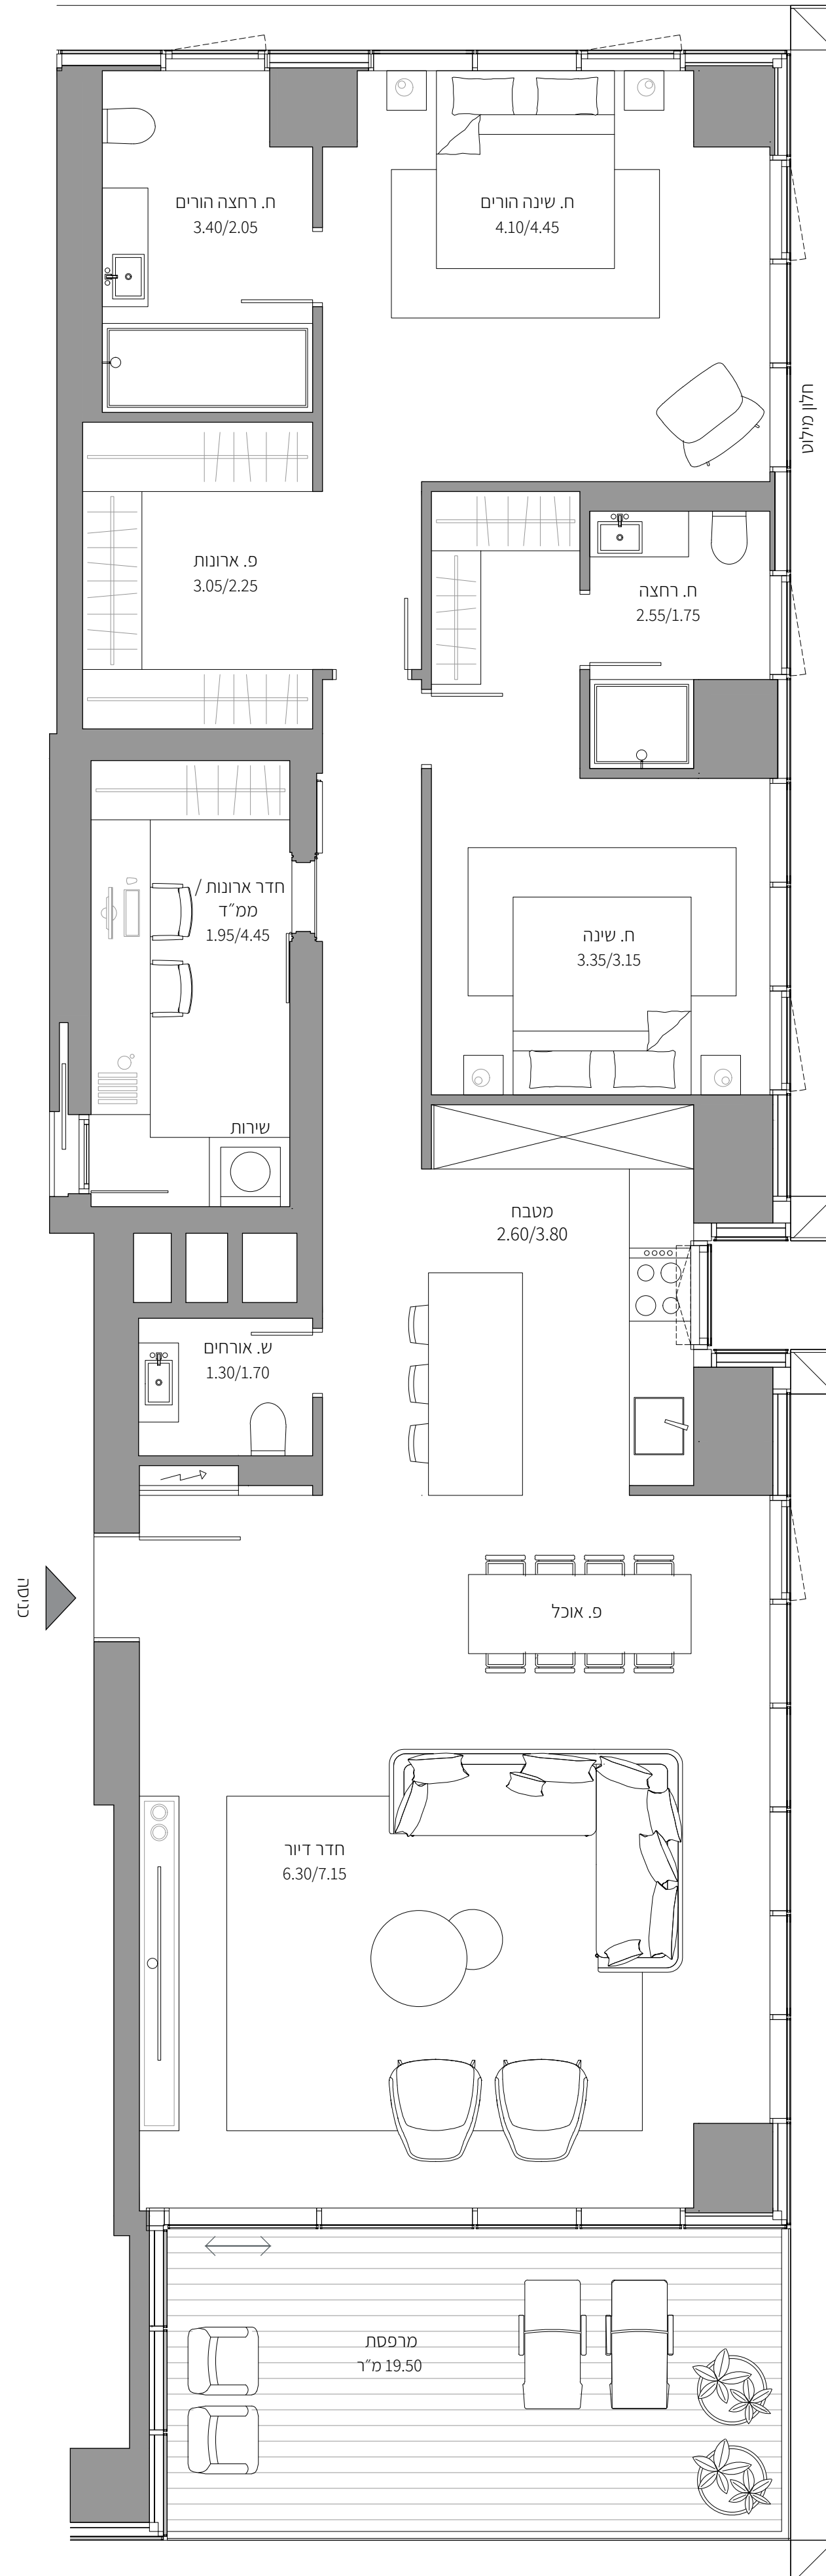

המוצג בתכנית זו לרבות ריהוט, אביזרים, מידות, הדמיות והתכניות הרעיוניות הינו לצורך המחשה בלבד. מפרט טכני ותכניות המכר שיצורפו לחוזה מכר חתום הם בלבד ויחייבו את החברה. תכנית זו אינה מהווה מצג או הצעה ולא תהיה חלק מתנאי התקשורת וההסכם בין הצדדים ט.ל.ח. \* מחושב לפי הכללים המפורטים במפרט הטכני.