

קומות 13, 18, 19, 20




דגם B5

שטח דירה מ"ר 80 APARTMENT AREA SQM

שטח מרפסת מ"ר 8.50 TERRACE AREA SQM

NORTH-EAST

צפון-מזרח

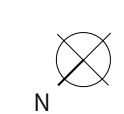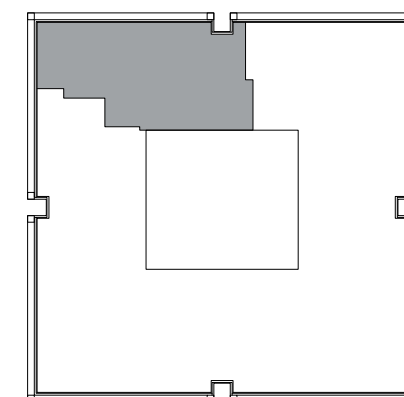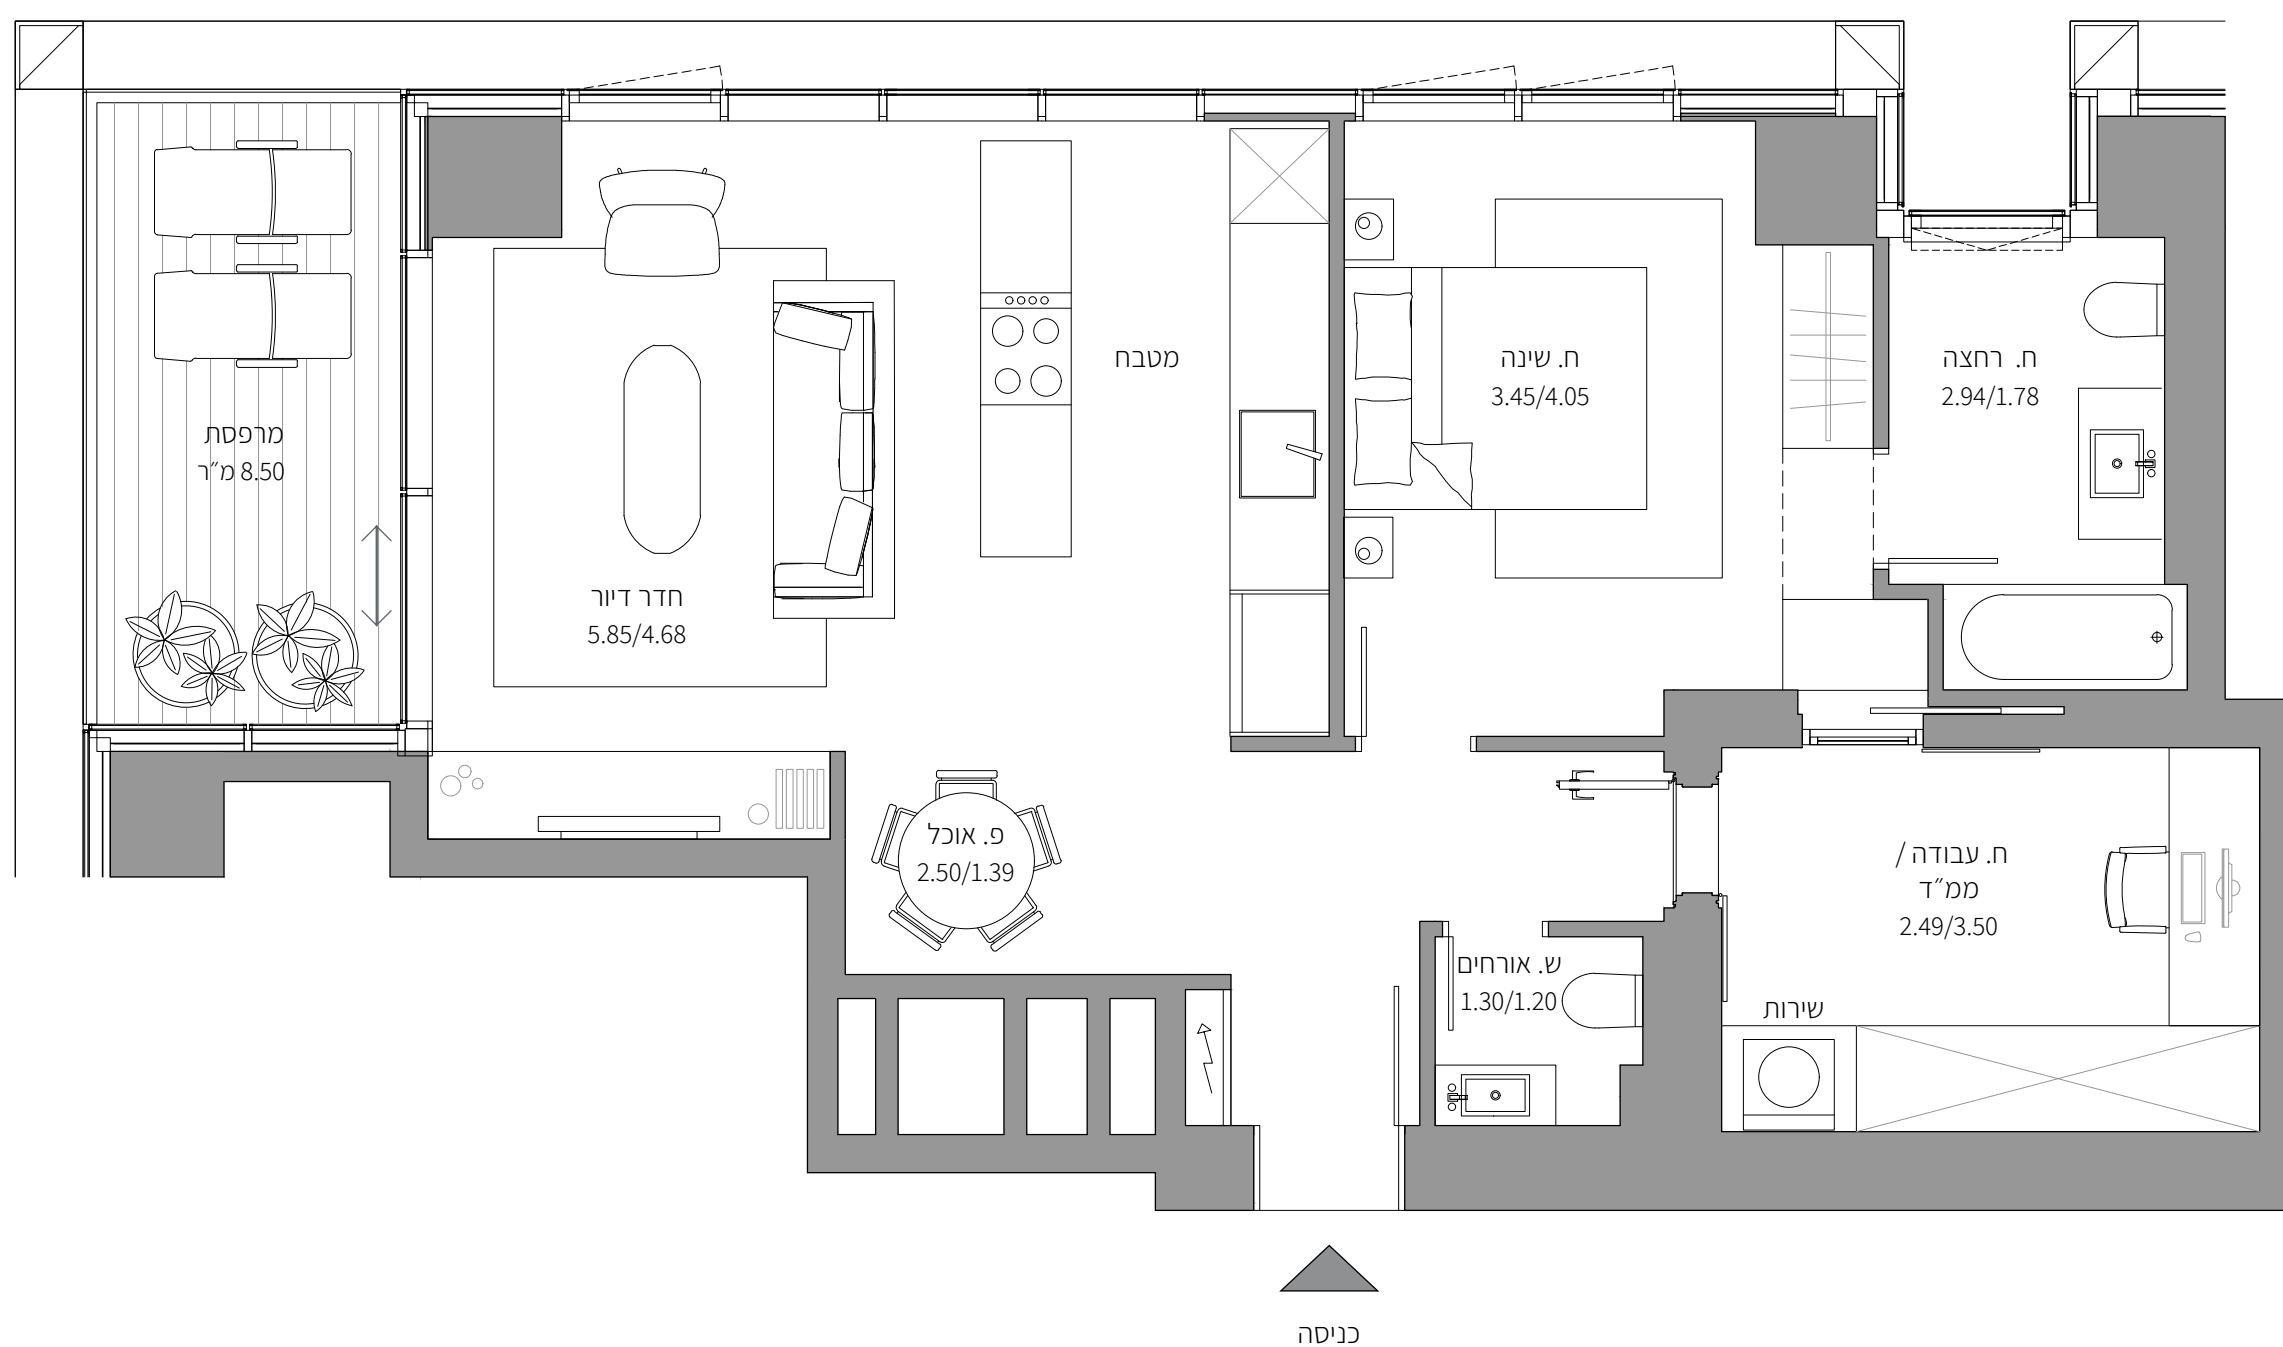

המוצג בתכנית זו לרבות ריהוט, אביזרים, מידות, הדמיות והתכניות הרעיוניות הינו לצורך המחשה בלבד. מפרט טכני ותכניות המכר שיצורפו לחוזה מכר חתום הם בלבד יחייבו את החברה. תכנית זו אינה מהווה מצג או הצעה ולא תהיה חלק מתנאי התקשורת וההסכם בין הצדדים ט.ל.ח. * מחושב לפי הכללים המפורטים במפרט הטכני.