

קומה 2



דגם B1

APARTMENT AREA SQM 117 שטח דירה מ"ר

TERRACE AREA SQM 8.50 שטח מרפסת מ"ר

NORTH-EAST

צפון-מזרח

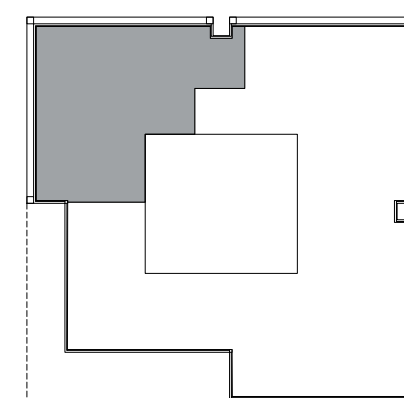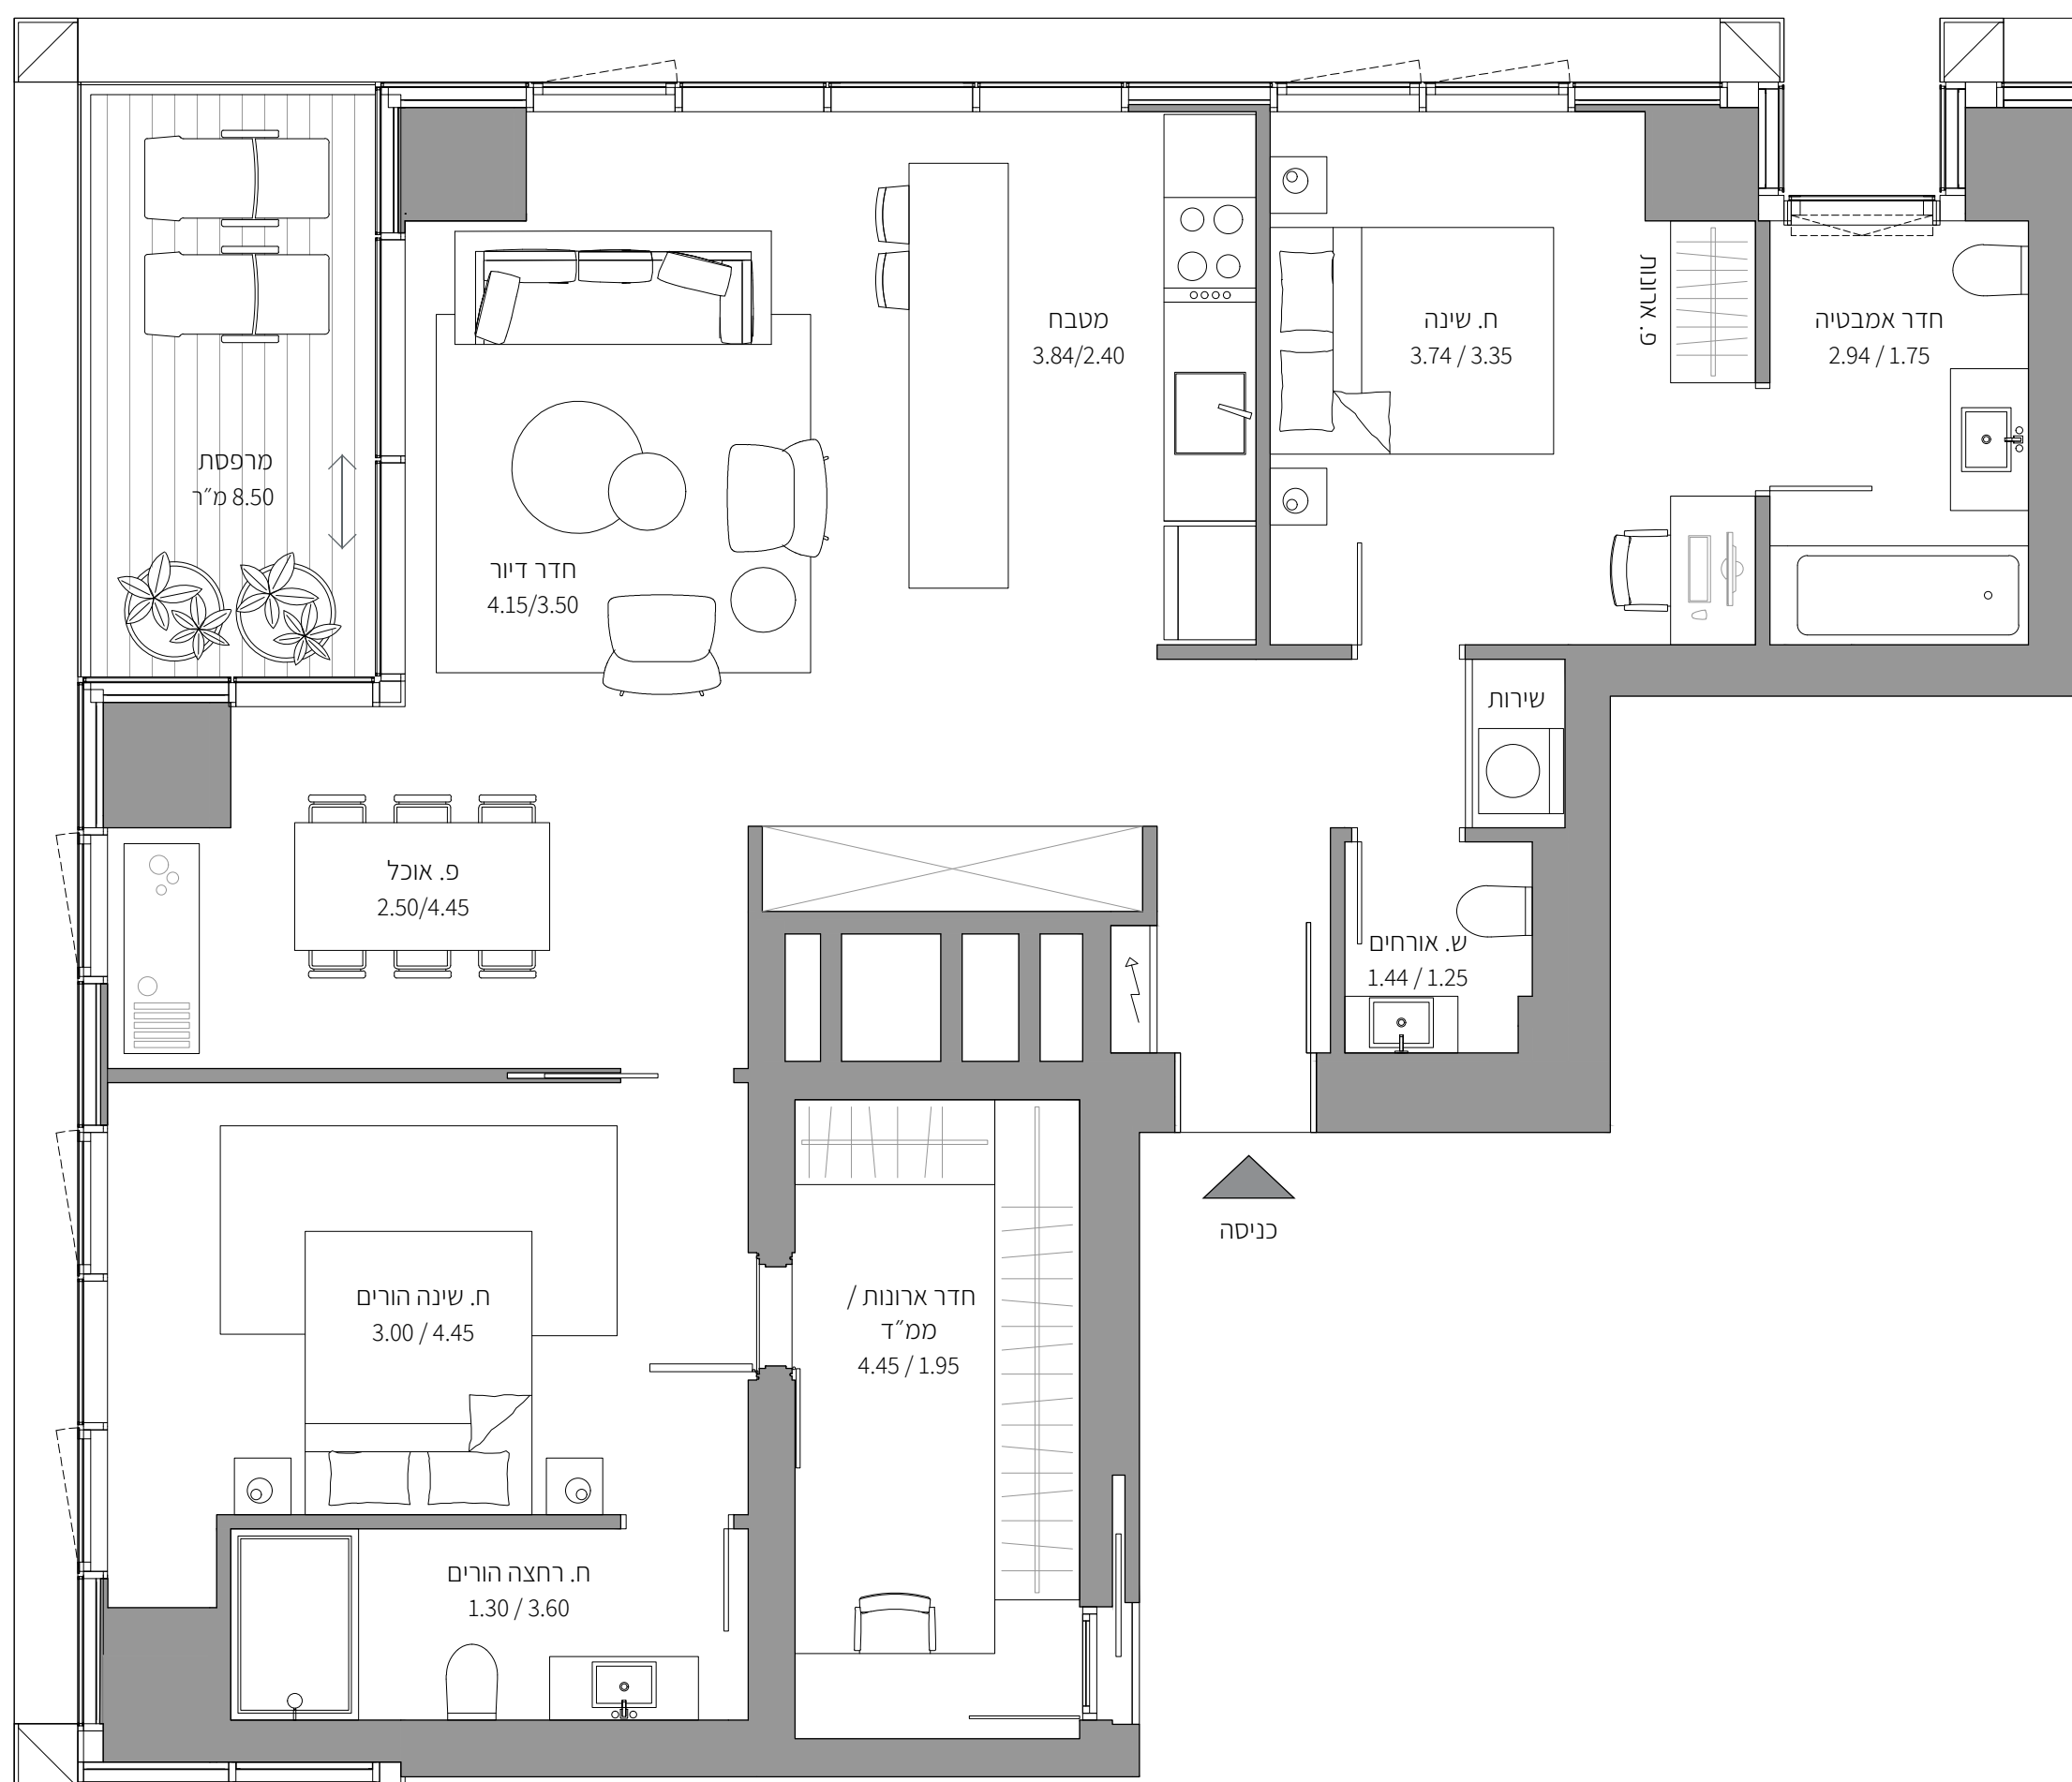

המוצג בתכנית זו לרבות ריהוט, אביזרים, מידות, הדמיות והתכניות הרעיוניות הינו לצורך המחשה בלבד. מפרט טכני ותכניות המכר שיצורפו לחוזה מכר חתום הם בלבד יחייבו את החברה. תכנית זו אינה מהווה מצג או הצעה ולא תהיה חלק מתנאי התקשורת וההסכם בין הצדדים ט.ל.ח. \* מחושב לפי הכללים המפורטים במפרט הטכני.